



MARCEL BARTOŇ, IČ: 73039624

DATA: 03/2020

KÓDOVÉ OZNAČENÍ SADY:

PURPANEL K

POPIS DETAILU:

TYPY PANELU – KONSTRUKČNÍ

ČÍSLO VÝKRESU:


ČÍSLO AKCE:

NÁZEV AKCE:


MĚŘÍTKO:

1:5


Konstrukční panel prostý 150/1250/3000

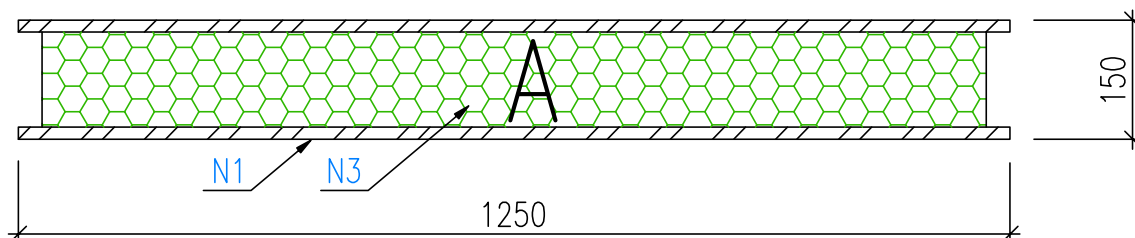

Konstrukční panel rohový 150/1250/3000

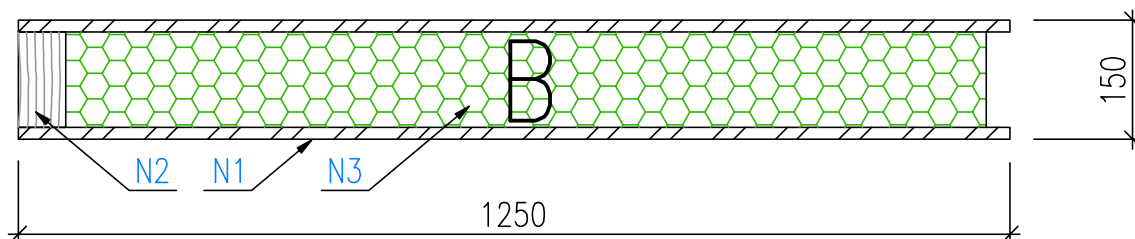

Konstrukční panel výplňový 150/1250/3000

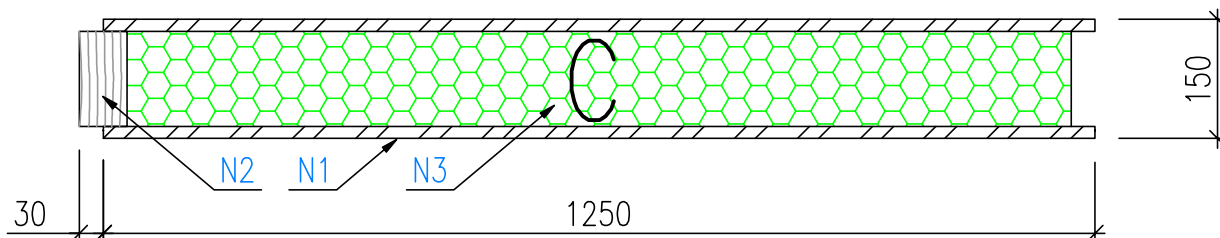

### LEGENDA PRVKŮ:

**N1** ...OSB Kronospan 3000/1250/15 mm  
(dle normy EN 13986, En300) viz. technický list výrobce

**N2** ...KVH hranol 60/120 mm viz. technický list výrobce

**N3** ...PUR dvousložková polyuretanová pěna PUREX WG-2242E  
viz. technický list výrobce

TECHNICKÉ ŘEŠENÍ DETAILU JE DUŠEVNÍM VLASTNICTVÍM FIRMY MARCEL BARTOŇ, IČ: 73039624

Vyhrazujeme si právo na změnu na základě konkretizace podkladů či zjištěných skutečností, případně výrobně-technologických změn.



MARCEL BARTOŇ, IČ: 73039624

DATA: 03/2020

KÓDOVÉ OZNAČENÍ SADY:

PURPANEL K

POPIS DETAILU:

KONSTRUKČNÍ PANEL K/A


ČÍSLO VÝKRESU:

ČÍSLO AKCE:

NÁZEV AKCE:

MĚŘÍTKO:

1:5

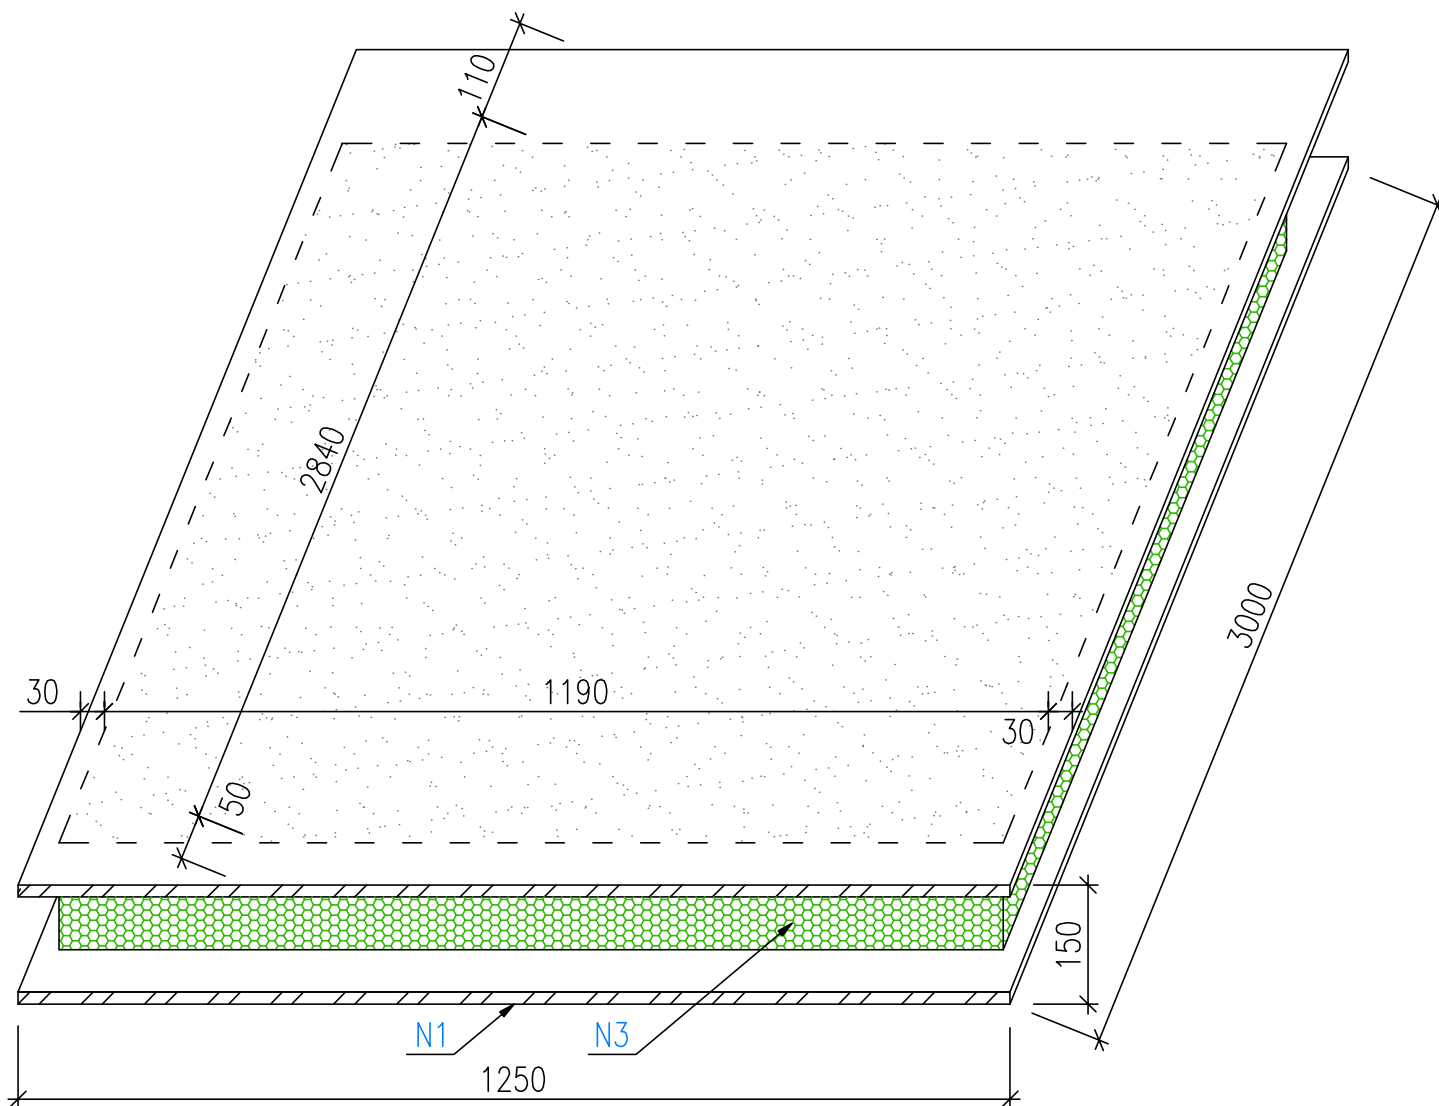

### LEGENDA PRVKŮ :

**N1** ...OSB Kronospan 3000/1250/15 mm (dle normy EN 13986, En300)  
viz. technický list výrobce

**N3** ...PUR dvousložková polyuretanová pěna PUREX WG-2242E  
viz. technický list výrobce

TECHNICKÉ ŘEŠENÍ DETAILU JE DUŠEVNÍM VLASTNICTVÍM FIRMY MARCEL BARTOŇ, IČ: 73039624

Vyhrazujeme si právo na změnu na základě konkretizace podkladů či zjištěných skutečností, případně výrobně-technologických změn.



MARCEL BARTOŇ, IČ: 73039624

DATA: 03/2020

KÓDOVÉ OZNAČENÍ SADY:

PURPANEL K

POPIS DETAILU:

KONSTRUKČNÍ PANEL K/B


ČÍSLO VÝKRESU:

ČÍSLO AKCE:

NÁZEV AKCE:

MĚŘÍTKO:

1:5

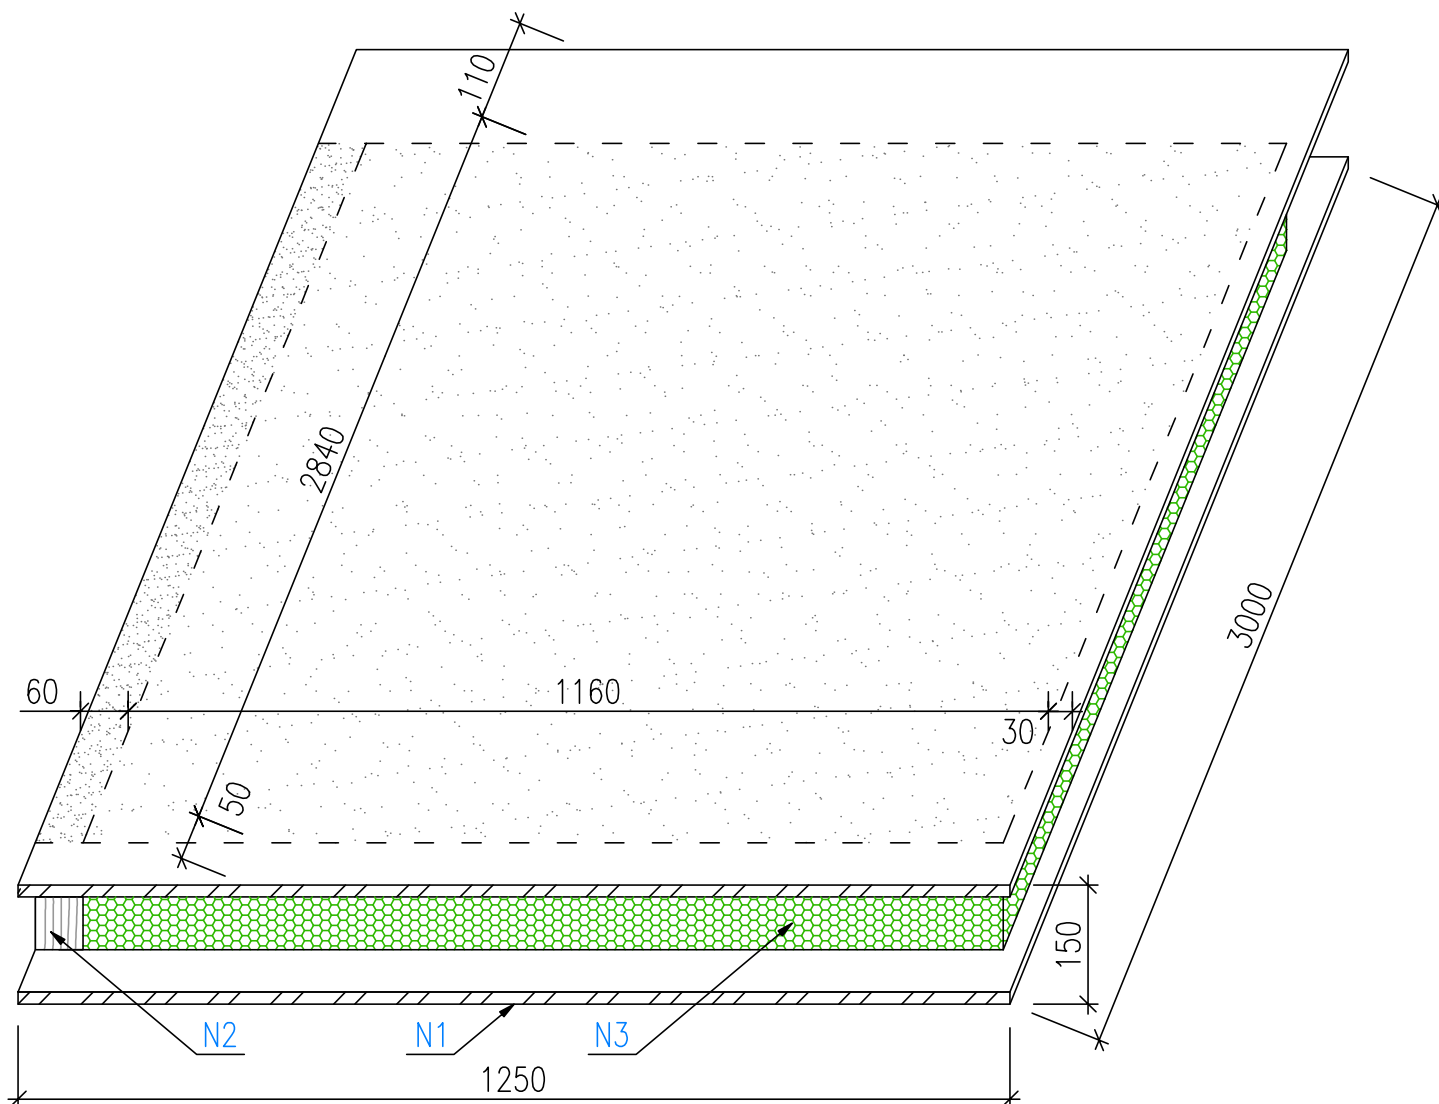

### LEGENDA PRVKŮ :

**N1** ...OSB Kronospan 3000/1250/15 mm (dle normy EN 13986, En300)  
viz. technický list výrobce

**N2** ...KVH hranol 60/120 mm viz. technický list výrobce

**N3** ...PUR dvousložková polyuretanová pěna PUREX WG-2242E  
viz. technický list výrobce

TECHNICKÉ ŘEŠENÍ DETAILU JE DUŠEVNÍM VLASTNICTVÍM FIRMY MARCEL BARTOŇ, IČ: 73039624

Vyhraujeme si právo na změnu na základě konkretizace podkladů či zjištěných skutečností, případně výrobně-technologických změn.



MARCEL BARTOŇ, IČ: 73039624

DATA: 03/2020

KÓDOVÉ OZNAČENÍ SADY:

PURPANEL K

POPIS DETAILU:

KONSTRUKČNÍ PANEL K/C


ČÍSLO VÝKRESU:

ČÍSLO AKCE:

NÁZEV AKCE:

MĚŘÍTKO:

1:5

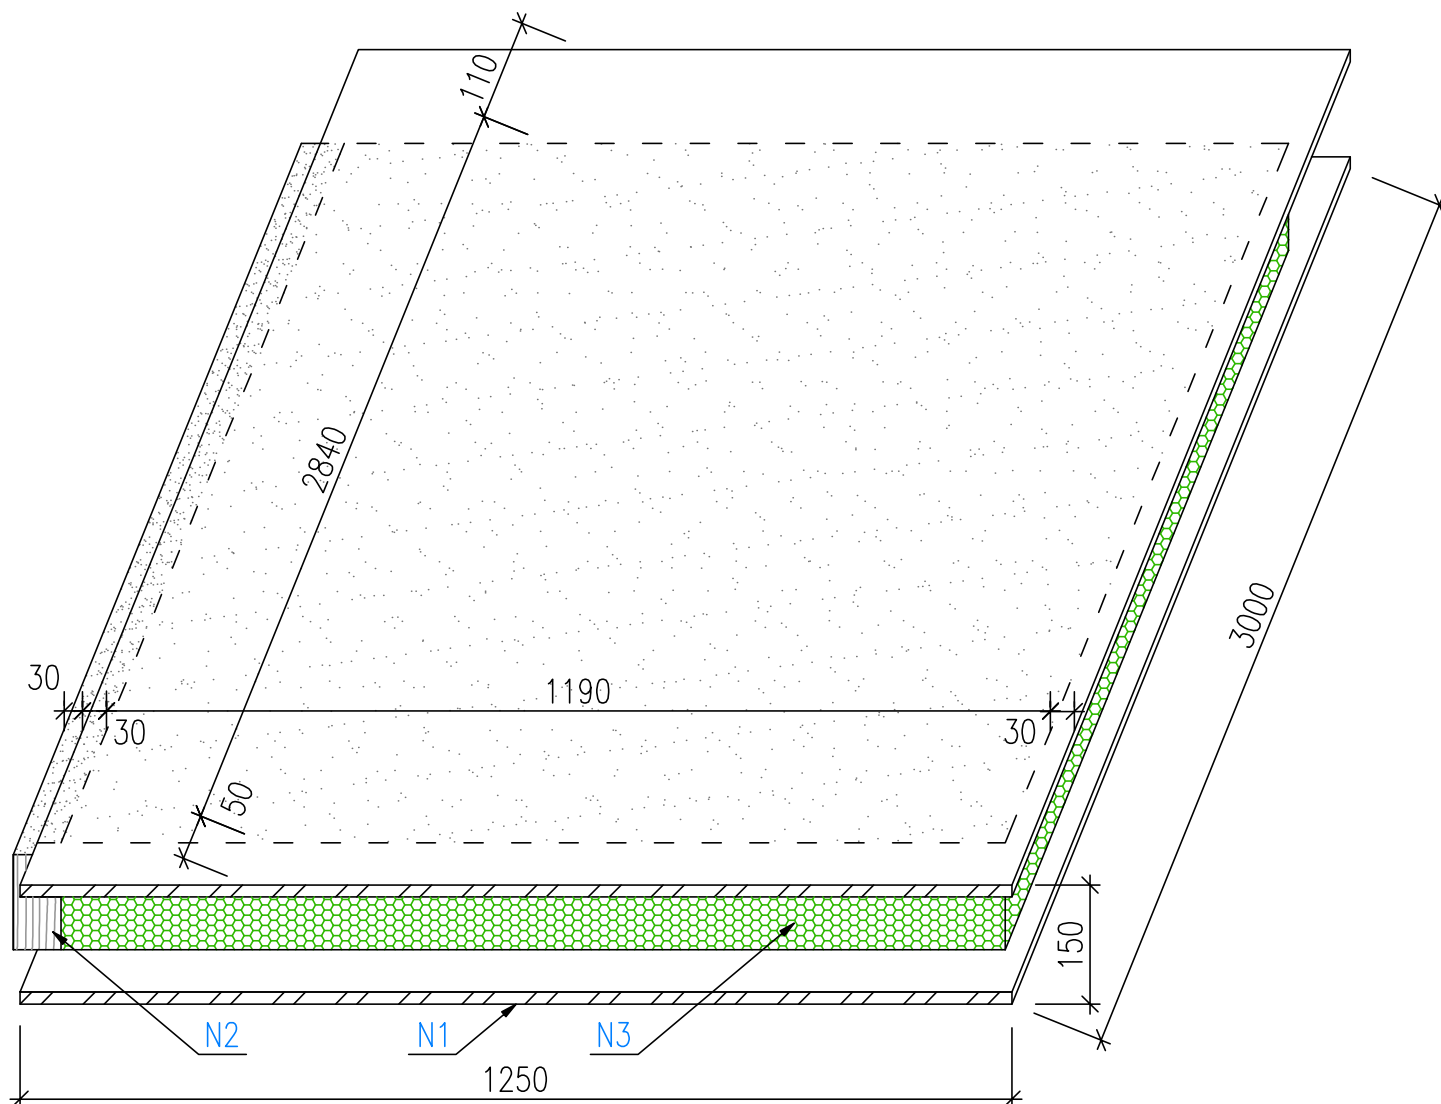

### LEGENDA PRVKŮ :

**N1** ...OSB Kronospan 3000/1250/15 mm (dle normy EN 13986, En300)  
viz. technický list výrobce

**N2** ...KVH hranol 60/120 mm viz. technický list výrobce

**N3** ...PUR dvousložková polyuretanová pěna PUREX WG-2242E  
viz. technický list výrobce

TECHNICKÉ ŘEŠENÍ DETAILU JE DUŠEVNÍM VLASTNICTVÍM FIRMY MARCEL BARTOŇ, IČ: 73039624

Vyhrazujeme si právo na změnu na základě konkretizace podkladů či zjištěných skutečností, případně výrobně-technologických změn.



MARCEL BARTOŇ, IČ: 73039624

DATA: 03/2020

KÓDOVÉ OZNAČENÍ SADY:

PURPANEL P

POPIS DETAILU:

TYPY PANELU – PŘÍČKOVÝ

ČÍSLO VÝKRESU:


ČÍSLO AKCE:

NÁZEV AKCE:


MĚŘÍTKO:

1:5

Příčkový panel prostý 90/625/2500

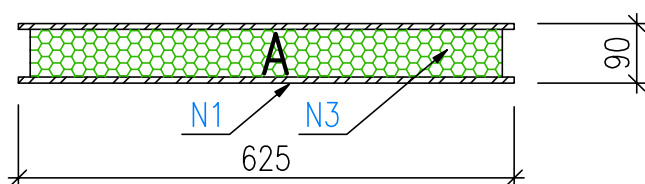

Příčkový panel výplňový 90/625/2500

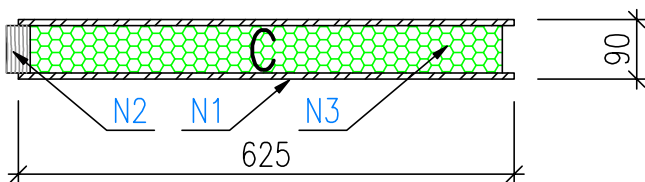

### LEGENDA PRVKŮ:

**N1** ...OSB Kronospan 2500/625/15 mm (dle normy EN 13986, En300)  
viz. technický list výrobce

**N2** ...KVH hranol 60/120 mm viz. technický list výrobce

**N3** ...PUR dvousložková polyuretanová pěna PUREX WG-2242E  
viz. technický list výrobce

TECHNICKÉ ŘEŠENÍ DETAILU JE DUŠEVNÍM VLASTNICTVÍM FIRMY MARCEL BARTOŇ, IČ: 73039624

Vyhrazujeme si právo na změnu na základě konkretizace podkladů či zjištěných skutečností, případně výrobně-technologických změn.



MARCEL BARTOŇ, IČ: 73039624

DATA: 03/2020

KÓDOVÉ OZNAČENÍ SADY:

PURPANEL P

POPIS DETAILU:

PŘÍČKOVÝ PANEL P/A


ČÍSLO VÝKRESU:

ČÍSLO AKCE:

NÁZEV AKCE:

MĚŘÍTKO:

1:5

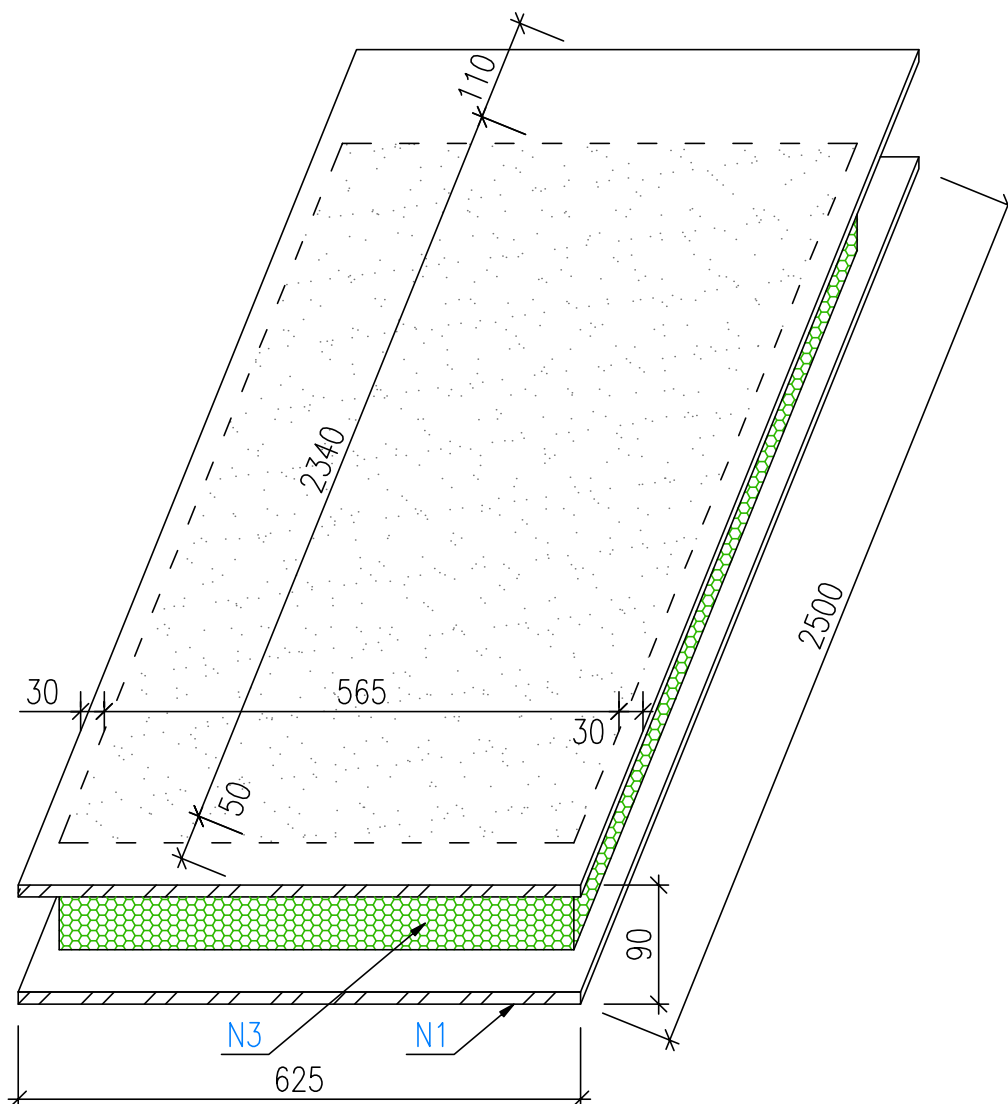

### LEGENDA PRVKŮ :

**N1** ...OSB Kronospan 2500/625/15 mm (dle normy EN 13986, En300)  
viz. technický list výrobce

**N3** ...PUR dvousložková polyuretanová pěna PUREX WG-2242E  
viz. technický list výrobce

TECHNICKÉ ŘEŠENÍ DETAILU JE DUŠEVNÍM VLASTNICTVÍM FIRMY MARCEL BARTOŇ, IČ: 73039624

Vyhrazujeme si právo na změnu na základě konkretizace podkladů či zjištěných skutečností, případně výrobně-technologických změn.



MARCEL BARTOŇ, IČ: 73039624

DATA: 03/2020

KÓDOVÉ OZNAČENÍ SADY:

PURPANEL P

POPIS DETAILU:

PŘÍČKOVÝ PANEL P/C


ČÍSLO VÝKRESU:

ČÍSLO AKCE:

NÁZEV AKCE:

MĚŘÍTKO:

1:5

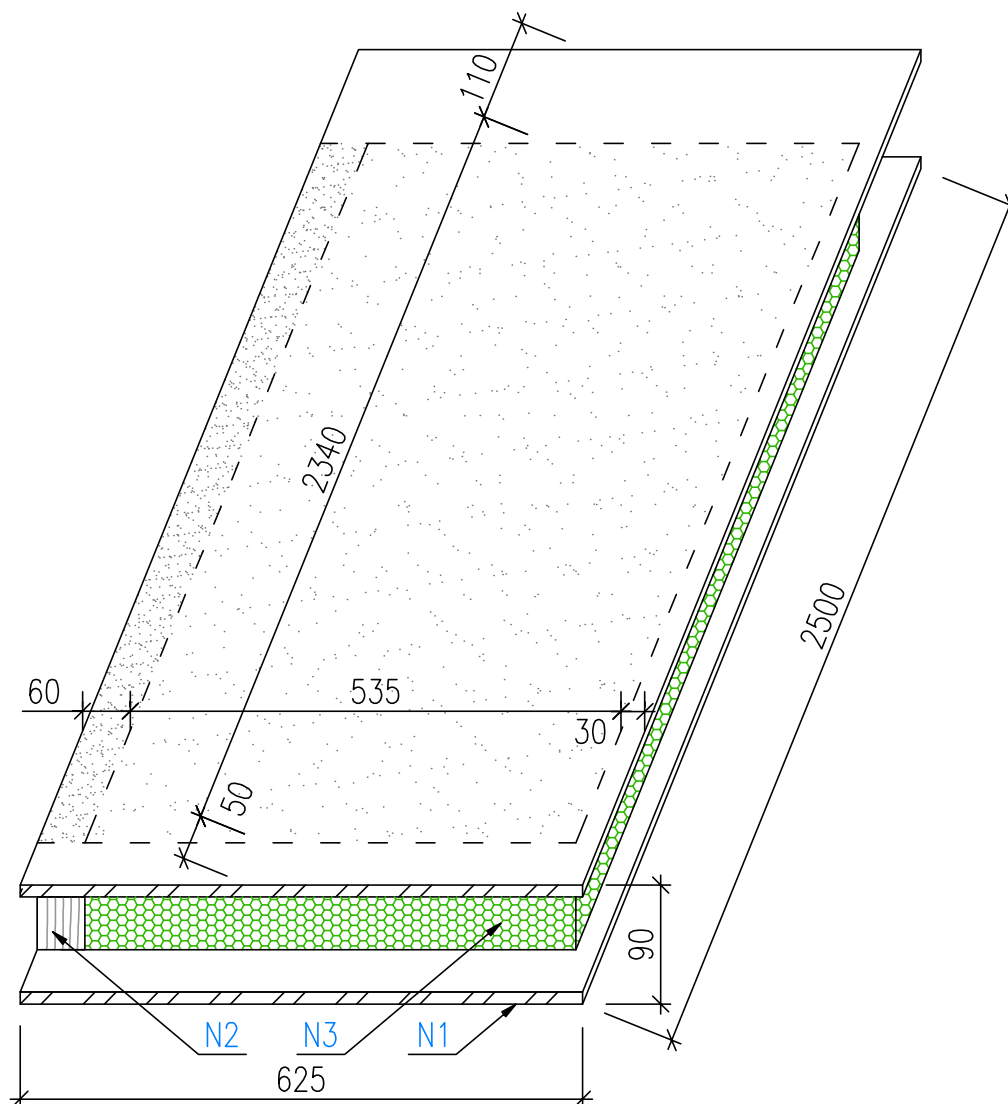

### LEGENDA PRVKŮ :

**N1** ...OSB Kronospan 2500/625/15 mm (dle normy EN 13986, En300)  
viz. technický list výrobce

**N2** ...KVH hranol 60/120 mm viz. technický list výrobce

**N3** ...PUR dvousložková polyuretanová pěna PUREX WG-2242E  
viz. technický list výrobce

TECHNICKÉ ŘEŠENÍ DETAILU JE DUŠEVNÍM VLASTNICTVÍM FIRMY MARCEL BARTOŇ, IČ: 73039624

Vyhrazujeme si právo na změnu na základě konkretizace podkladů či zjištěných skutečností, případně výrobně-technologických změn.



MARCEL BARTOŇ, IČ: 73039624

DATA: 03/2020

KÓDOVÉ OZNAČENÍ SADY:

PURPANEL S

POPIS DETAILU:

TYPY PANELU – STROPNÍ

ČÍSLO VÝKRESU:

ČÍSLO AKCE:


NÁZEV AKCE:

MĚŘÍTKO:

1:5

## LEGENDA PRVKŮ:

Stropní panel prostý 150/625/2500

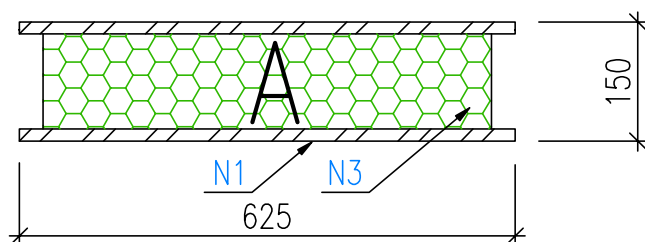

## LEGENDA PRVKŮ :

**N1** ...OSB Kronospan 2500/625/15 mm (dle normy EN 13986, En300)  
viz. technický list výrobce

**N3** ...PUR dvousložková polyuretanová pěna PUREX WG-2242E  
viz. technický list výrobce





MARCEL BARTOŇ, IČ: 73039624

DATA: 03/2020

KÓDOVÉ OZNAČENÍ SADY:

PURPANEL S

POPIS DETAILU:

STROPNÍ PANEL S/A


ČÍSLO VÝKRESU:

ČÍSLO AKCE:

NÁZEV AKCE:

MĚŘÍTKO:

1:5

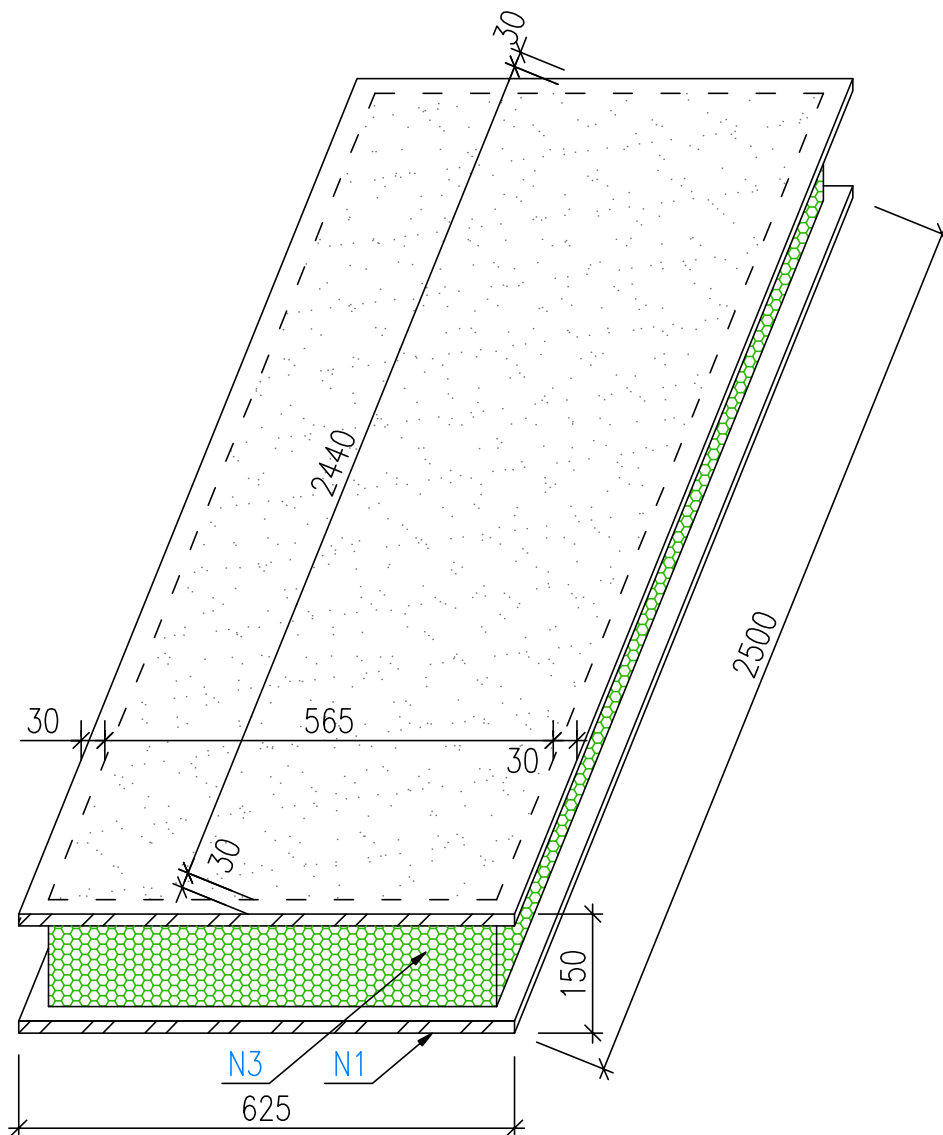

### LEGENDA PRVKŮ :

**N1** ...OSB Kronospan 2500/625/15 mm (dle normy EN 13986, En300)  
viz. technický list výrobce

**N3** ...PUR dvousložková polyuretanová pěna PUREX WG-2242E  
viz. technický list výrobce

TECHNICKÉ ŘEŠENÍ DETAILU JE DUŠEVNÍM VLASTNICTVÍM FIRMY MARCEL BARTOŇ, IČ: 73039624

Vyhrazujeme si právo na změnu na základě konkretizace podkladů či zjištěných skutečností, případně výrobně-technologických změn.



MARCEL BARTOŇ, IČ: 73039624

DATA: 03/2020

KÓDOVÉ OZNAČENÍ SADY:

PURPANEL W

POPIS DETAILU:

TYPY PANELU – STĚNOVÝ

ČÍSLO VÝKRESU:


ČÍSLO AKCE:

NÁZEV AKCE:


MĚŘÍTKO:

1:5


Stěnový panel prostý 150/1250/2500

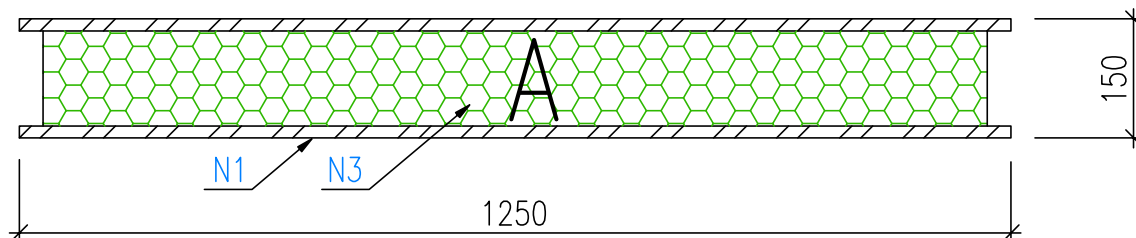

Stěnový panel rohový 150/1250/2500

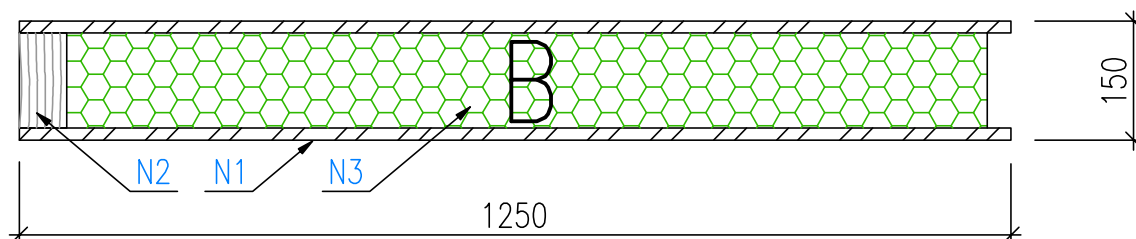

Stěnový panel výplňový 150/1250/2500

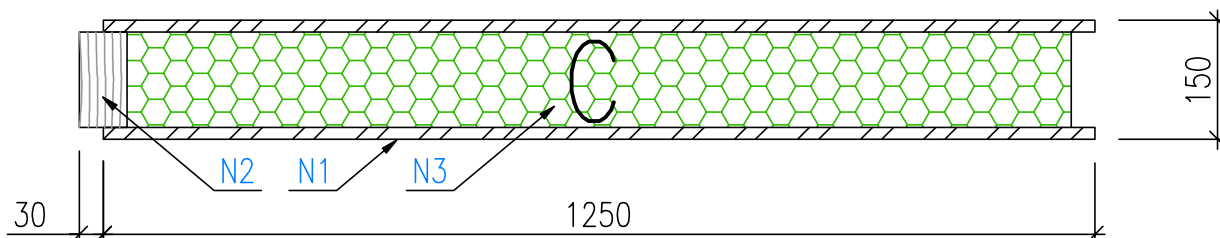

### LEGENDA PRVKŮ:

**N1** ...OSB Kronospan 2500/1250/15 mm  
(dle normy EN 13986, En300) viz. technický list výrobce

**N2** ...KVH hranol 60/120 mm viz. technický list výrobce

**N3** ...PUR dvousložková polyuretanová pěna PUREX WG-2242E  
viz. technický list výrobce



DATUM: 03/2020

KÓDOVÉ OZNAČENÍ SADY:

PURPANEL W

POPIS DETALU:

TYPY PANELŮ W/A


ČÍSLO VÝKRESU:

ČÍSLO AKCE:

NÁZEV AKCE:

MĚŘÍTKO:

1:5

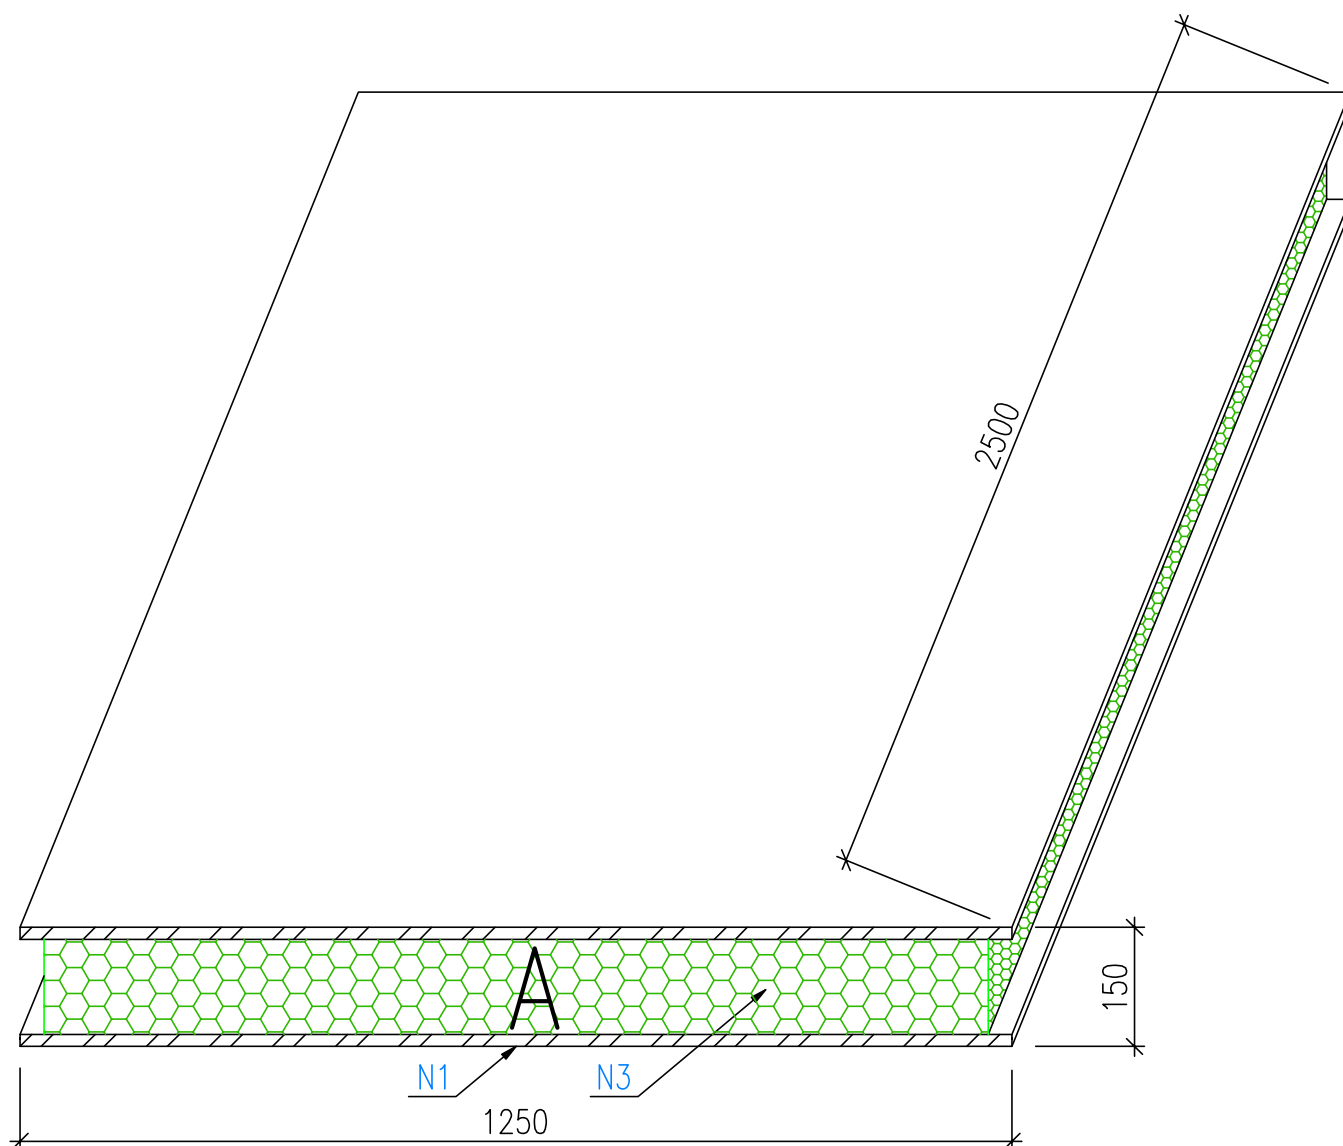

### LEGENDA PRVKŮ :

**N1** ...OSB Kronospan 2500/1250/15 mm (dle normy EN 13986, En300)  
viz. technický list výrobce

**N3** ...PUR dvousložková polyuretanová pěna PUREX WG-2242E  
viz. technický list výrobce

TECHNICKÉ ŘEŠENÍ DETALU JE DUŠEVNÍM VLASTNICTVÍM FIRMY MARCEL BARTOŇ, IČ: 73039624

Vyhrazujeme si právo na změnu na základě konkretizace podkladů či zjištěných skutečností, případně výrobně-technologických změn.



DATUM: 03/2020

KÓDOVÉ OZNAČENÍ SADY:

PURPANEL W

POPIS DETALU:

TYPY PANELŮ W/B


ČÍSLO VÝKRESU:

ČÍSLO AKCE:

NÁZEV AKCE:

MĚŘÍTKO:

1:5

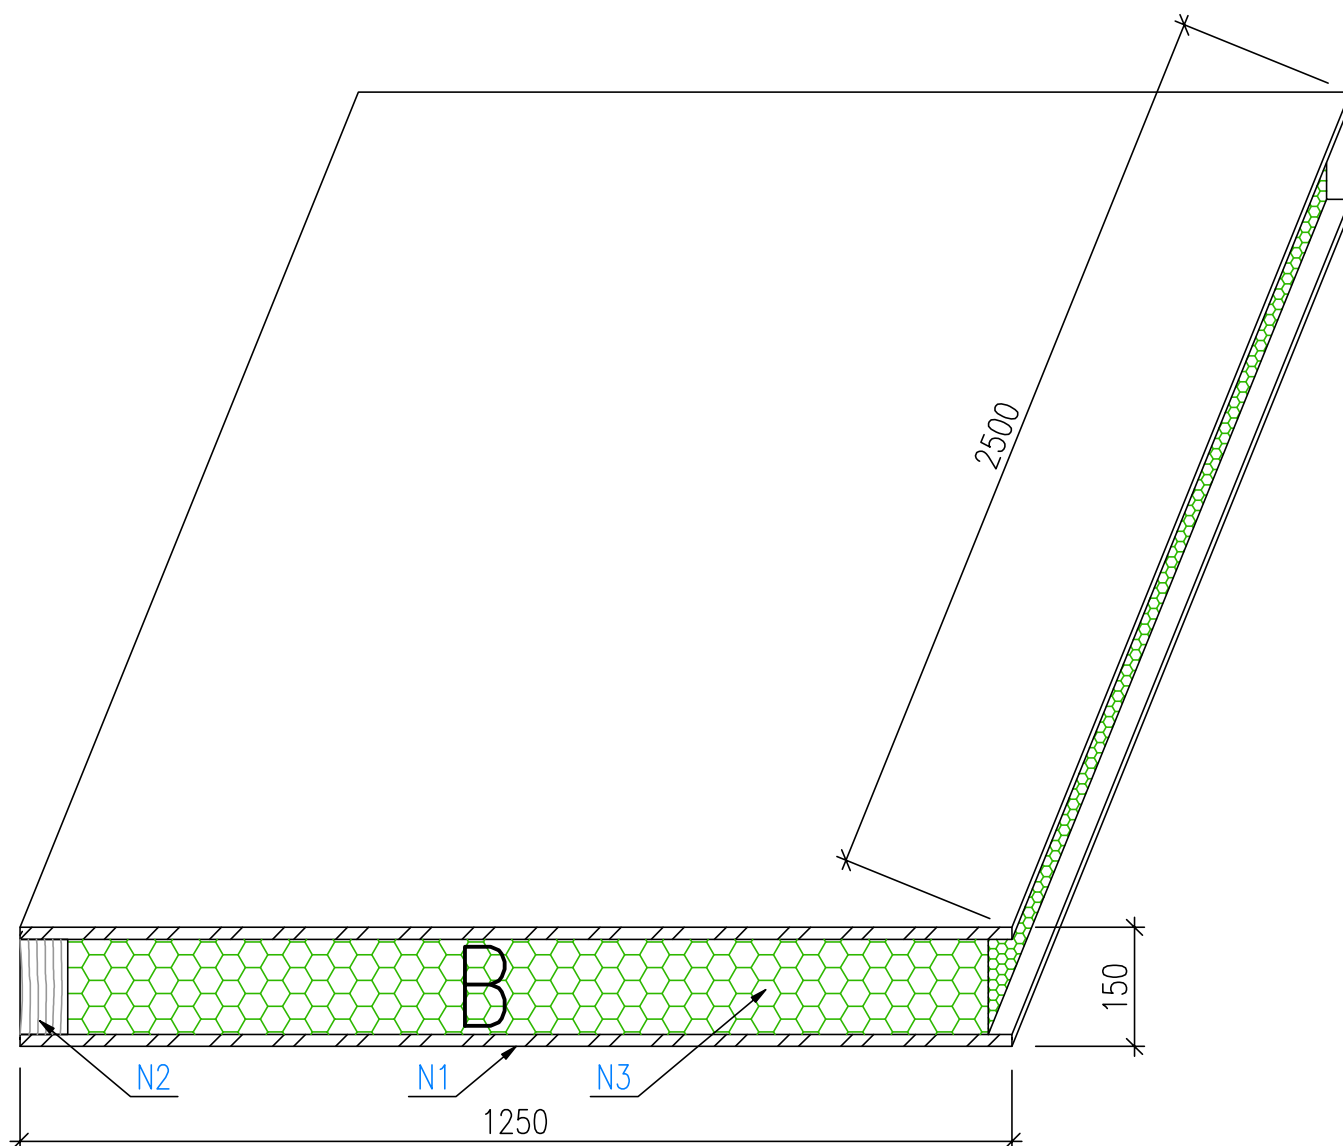

### LEGENDA PRVKŮ :

**N1** ...OSB Kronospan 2500/1250/15 mm (dle normy EN 13986, En300)  
viz. technický list výrobce

**N2** ...KVH hranol 60/120 mm viz. technický list výrobce

**N3** ...PUR dvousložková polyuretanová pěna PUREX WG-2242E  
viz. technický list výrobce

TECHNICKÉ ŘEŠENÍ DETALU JE DUŠEVNÍM VLASTNICTVÍM FIRMY MARCEL BARTOŇ, IČ: 73039624

Vyhrazujeme si právo na změnu na základě konkretizace podkladů či zjištěných skutečností, případně výrobně-technologických změn.



DATUM: 03/2020

KÓDOVÉ OZNAČENÍ SADY:

PURPANEL W

POPIS DETAILU:

TYPY PANELŮ W/C


ČÍSLO VÝKRESU:

ČÍSLO AKCE:

NÁZEV AKCE:

MĚŘÍTKO:

1:5

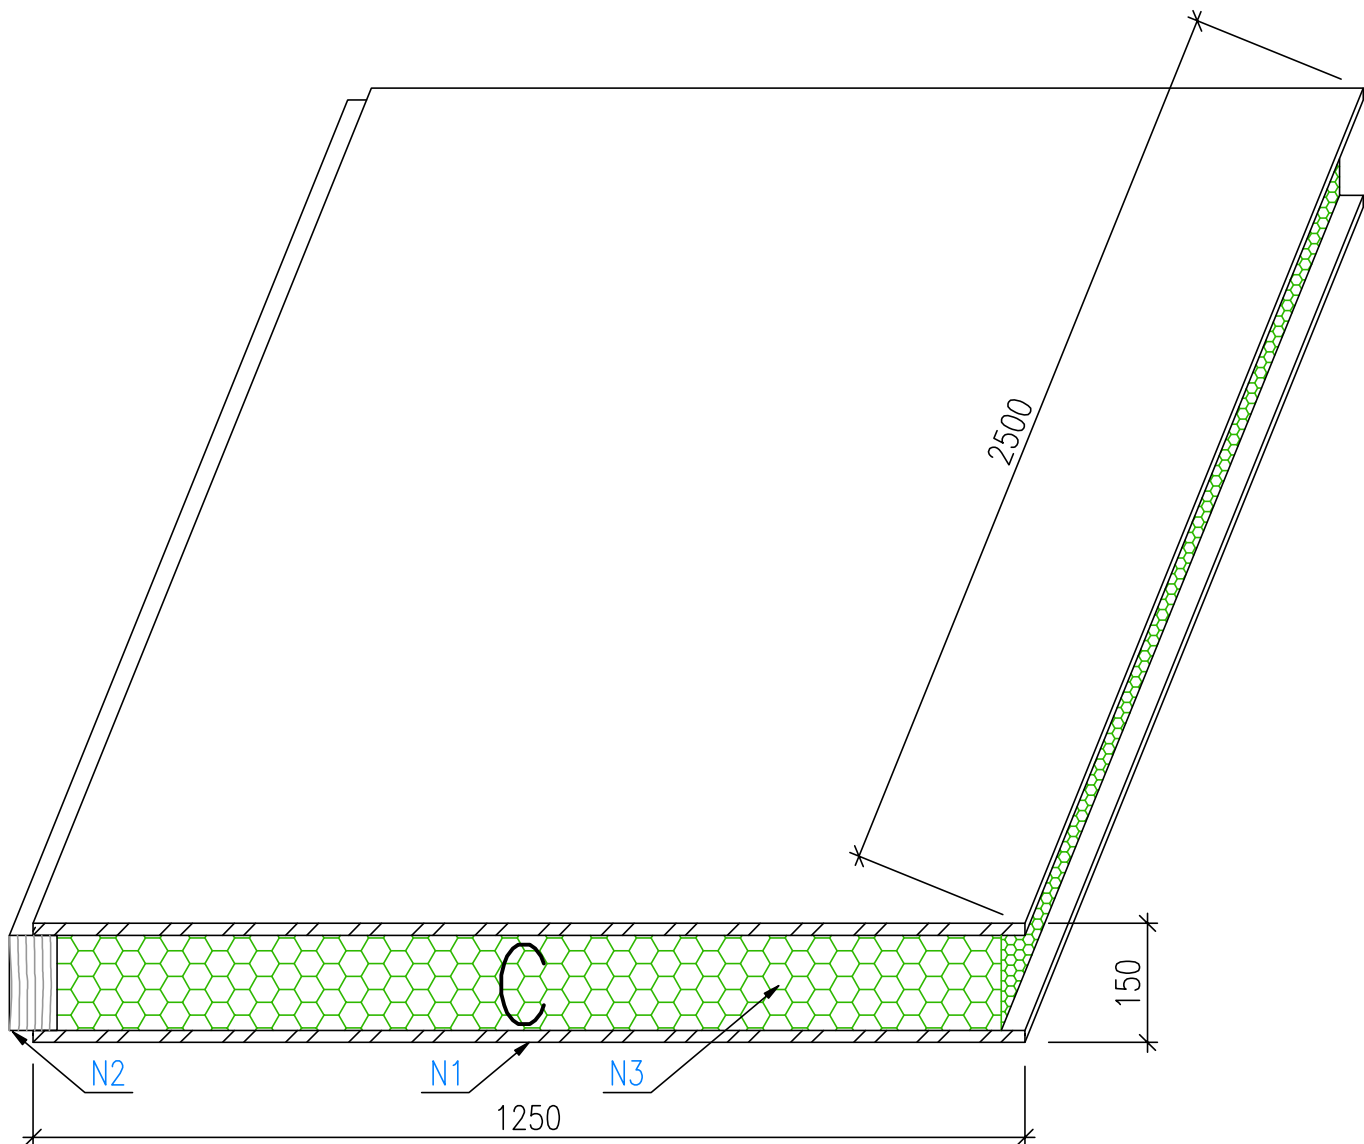

### LEGENDA PRVKŮ :

**N1** ...OSB Kronospan 2500/1250/15 mm (dle normy EN 13986, En300)  
viz. technický list výrobce

**N2** ...KVH hranol 60/120 mm viz. technický list výrobce

**N3** ...PUR dvousložková polyuretanová pěna PUREX WG-2242E  
viz. technický list výrobce

TECHNICKÉ ŘEŠENÍ DETAILU JE DUŠEVNÍM VLASTNICTVÍM FIRMY MARCEL BARTOŇ, IČ: 73039624

Vyhrazujeme si právo na změnu na základě konkretizace podkladů či zjištěných skutečností, případně výrobně-technologických změn.